



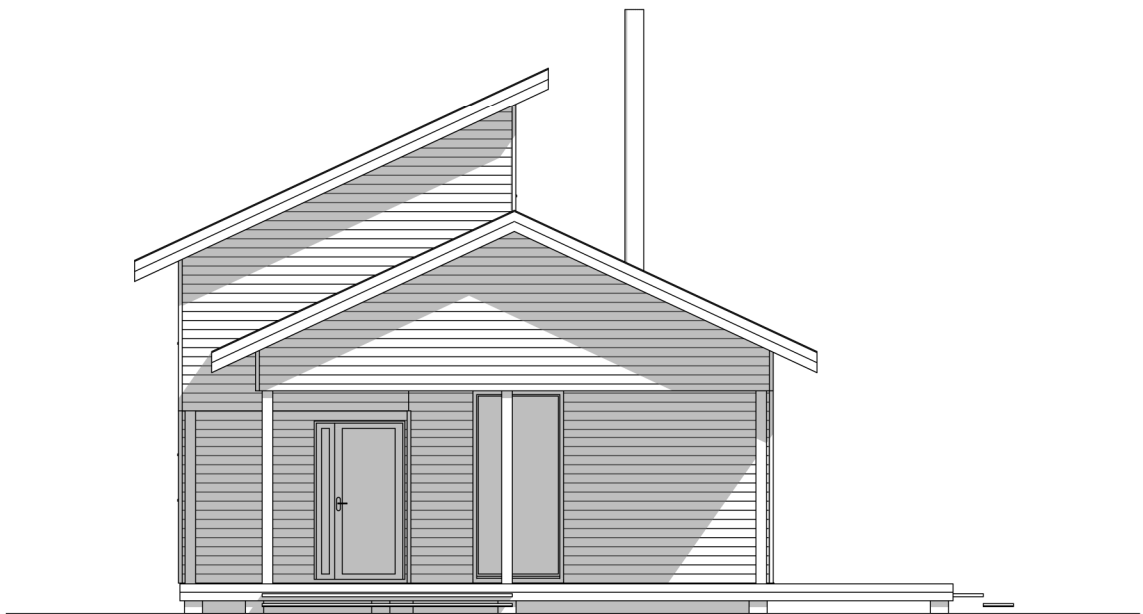


Julkisivu itään

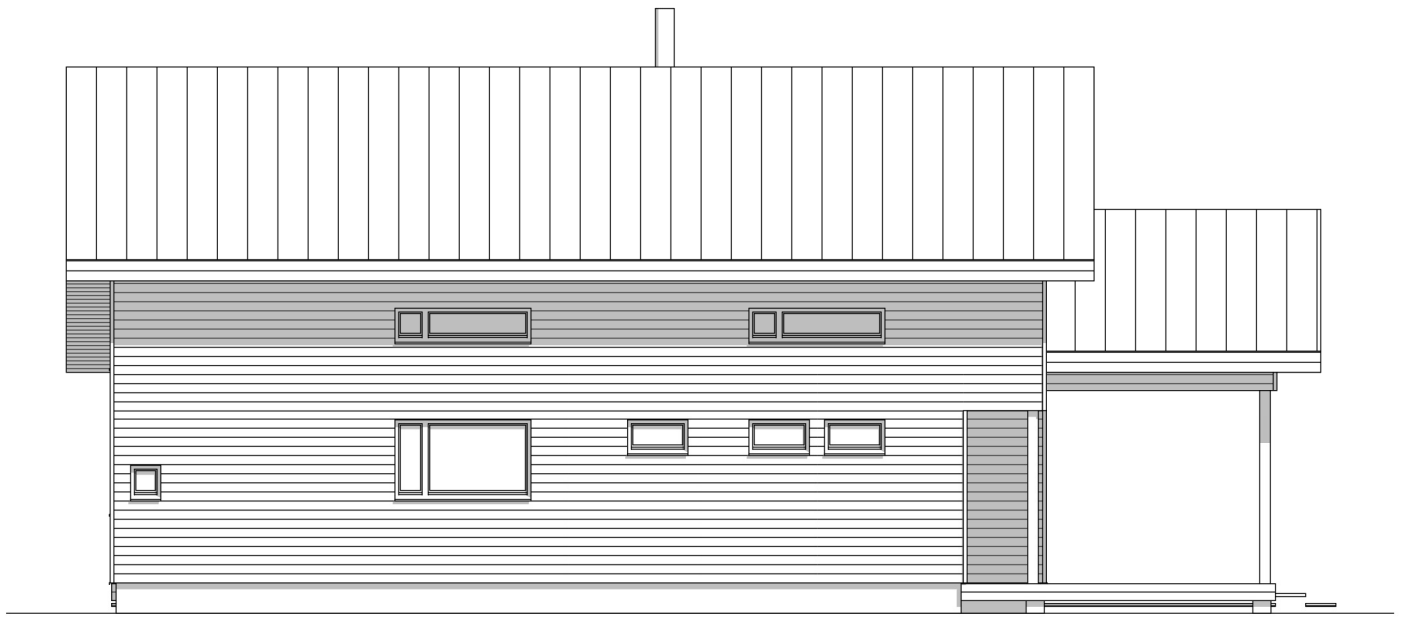

Julkisivu etelään



Julkisivu länteen

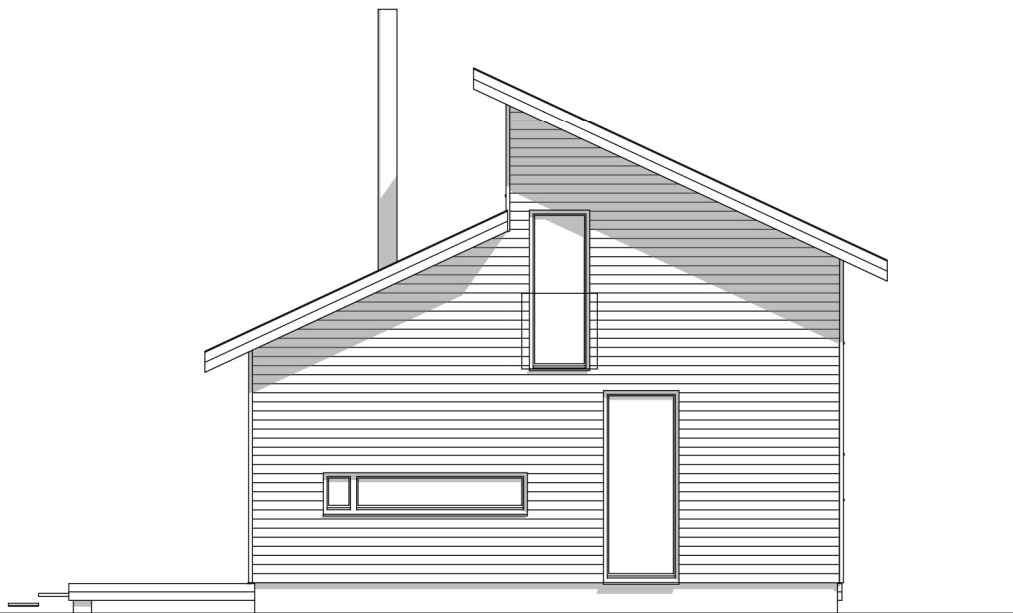

Julkisivu pohjoiseen